


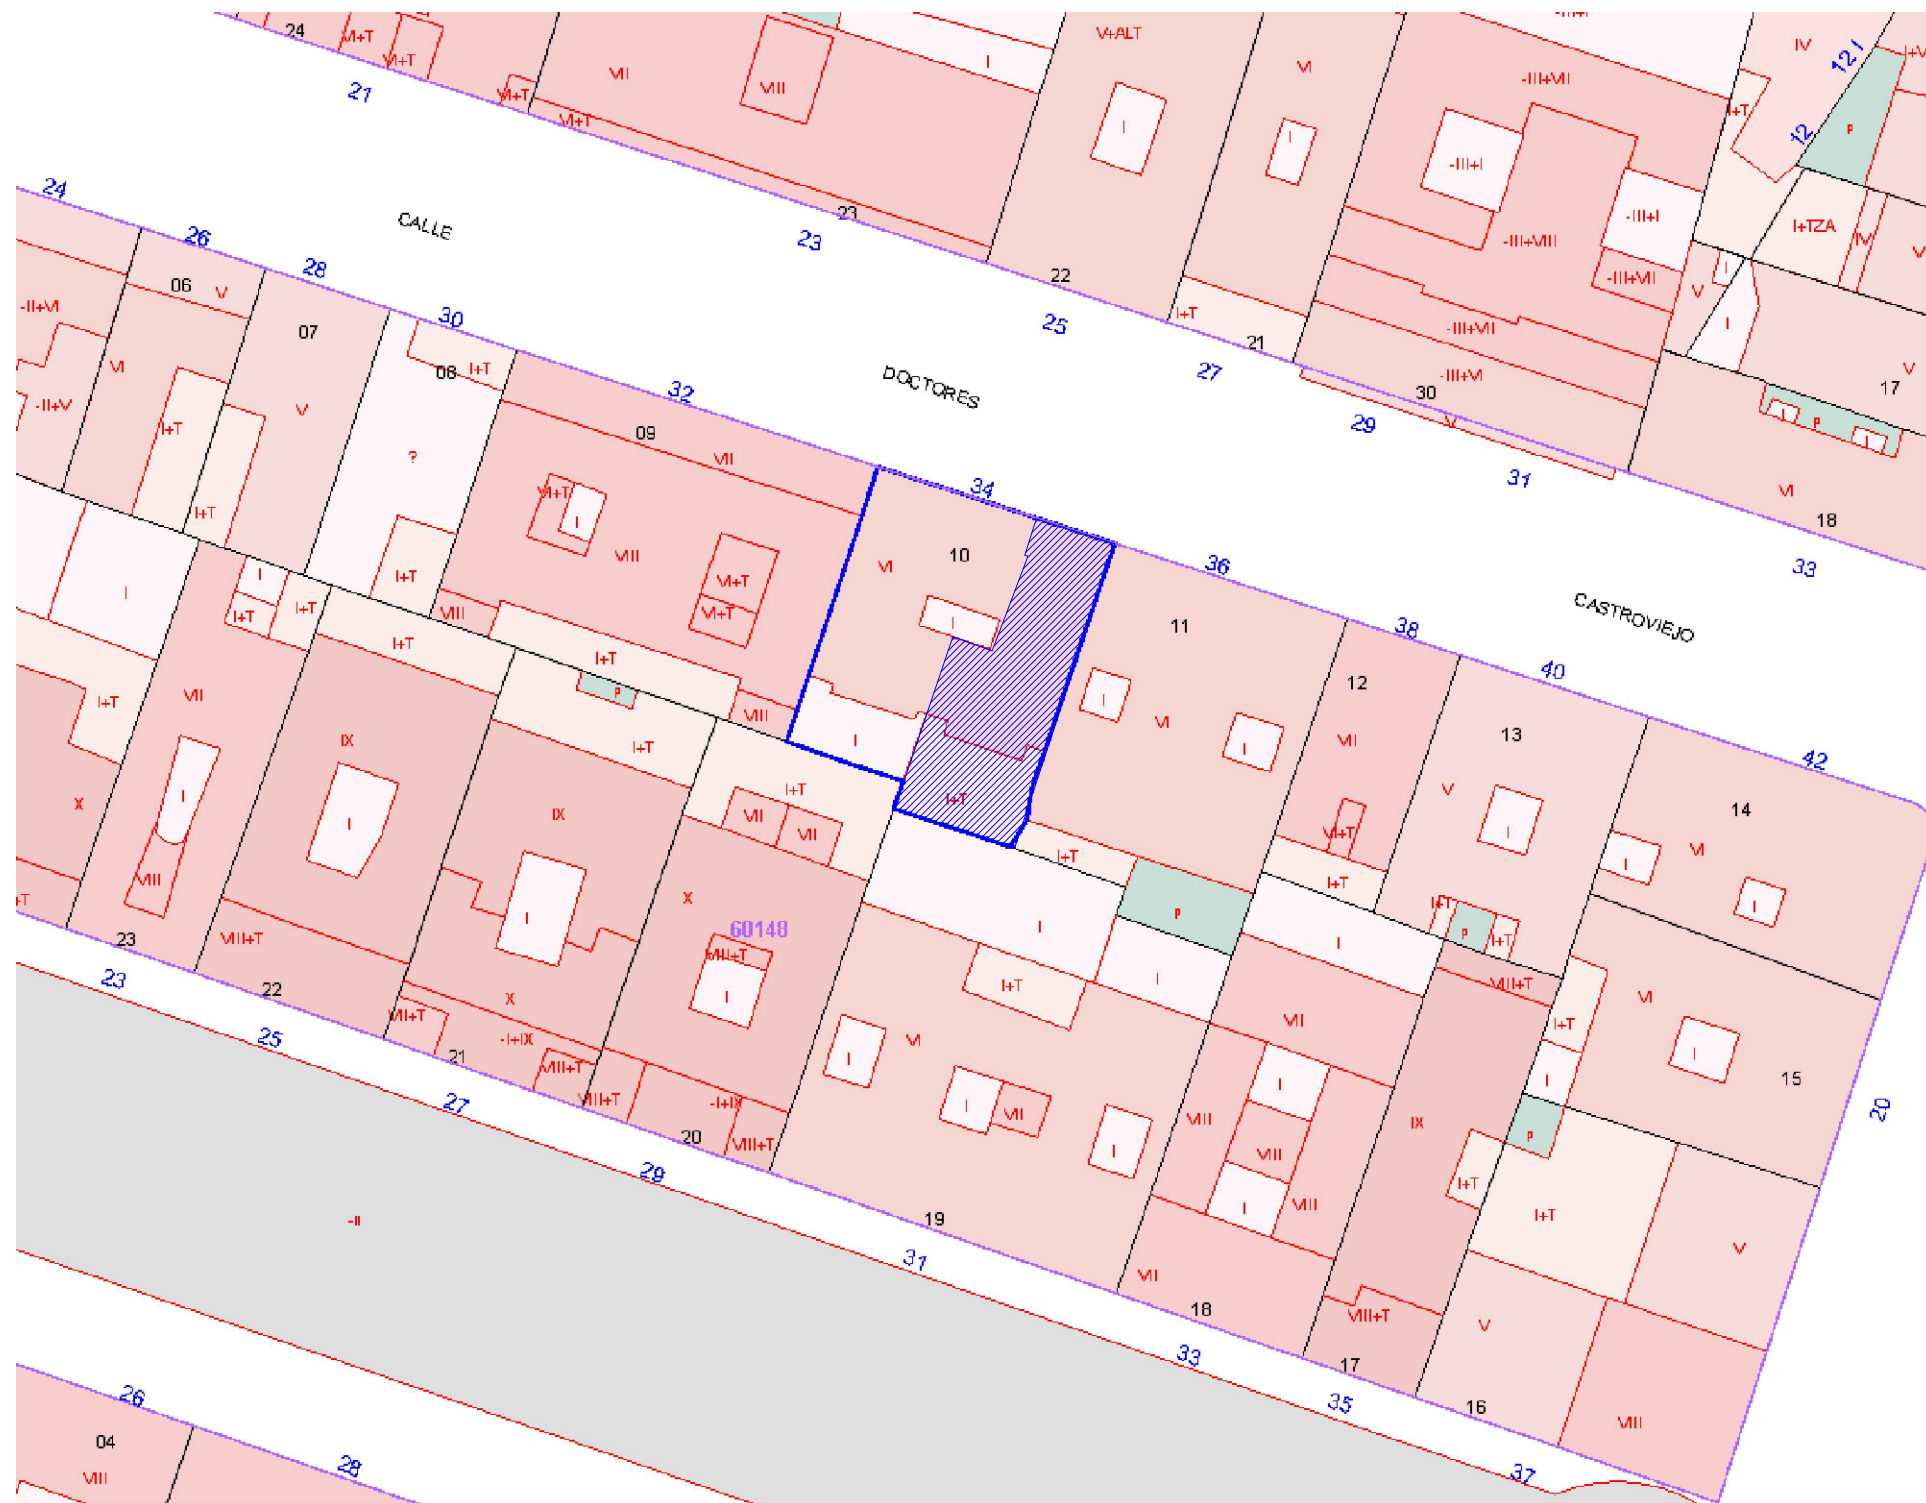

	LA PROPIEDAD : BRISA HEAD SPA		ARCHIVO Nº: 0001
	SITUACIÓN : Calle DOCTORES CASTROVIEJO, 34 - LOGROÑO		
	PROYECTO DE: ACTIVIDAD DE RESTAURANTE COMIDA RAPIDA		PLANO Nº: I
EL INGENIERO TÉCNICO	ESCALA : s/e	PLANO SITUACION	
	FECHA : JUL-25		
 C./Eugenio Serrano n°22 28904 Getafe Madrid Tf. 649.89.24.36 CORREO: jnsitop@gmail.com	AUTOR: Jose Ramón Nava Saniego Ingeniero Técnico de Obras Públicas		COLEG. Nº: 10260
	ANULADO POR :	ANULA A :	DIBUJADO POR : J.R.N.S.