


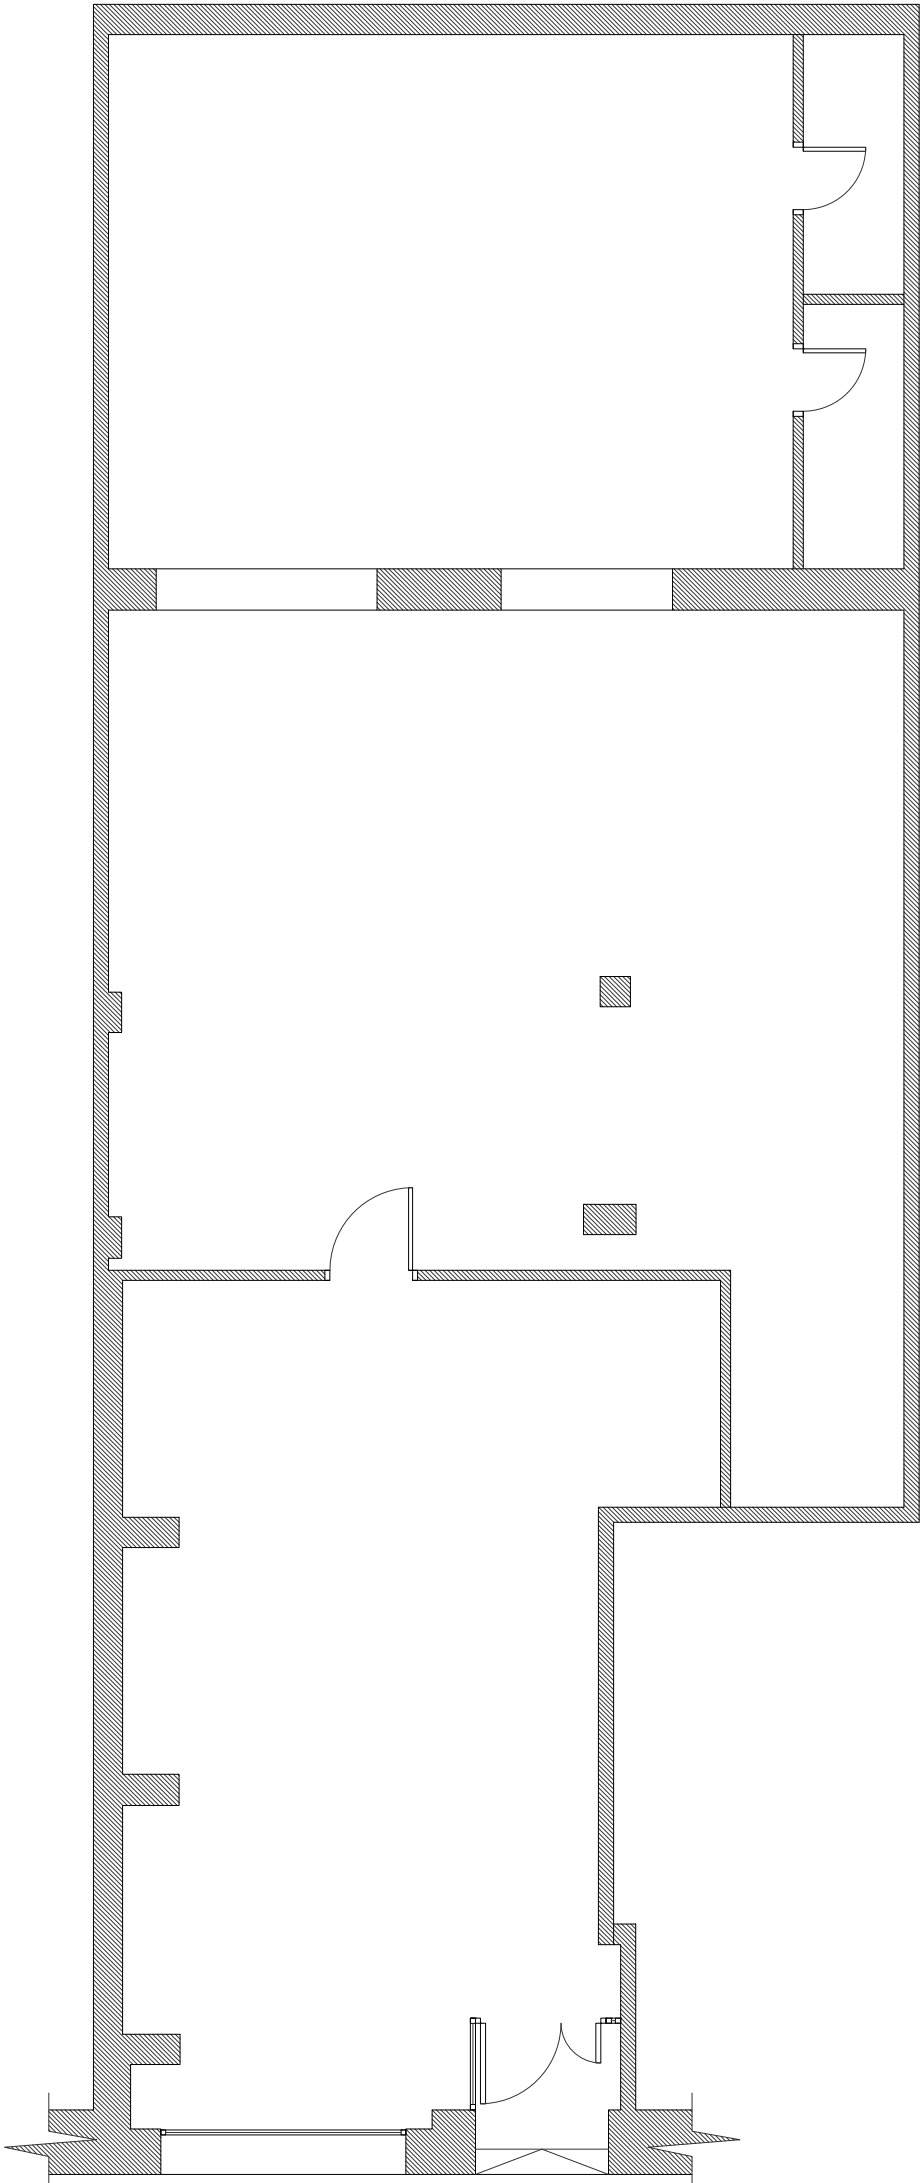

EL INGENIERO TÉCNICO		LA PROPIEDAD :	BRISA HEAD SPA	ARCHIVO N° :	0001
		SITUACION :	Calle DOCTORES CASTROVIEJO, 34 - LOGRONO		
		PROYECTO DE:	ACTIVIDAD DE RESTAURANTE COMIDA RAPIDA	PLANO N° :	2
		ESCALA :	PLANO		
		FECHA :	DISTRIBUCION ACTUAL		
		JUL-25			
		AUTOR:			
		Jose Ramón Nava Santiago Ingeniero Técnico de Obras Públicas		COLEG. N° :	10260
		ANULADO POR :	ANULA A :	DIBUJADO POR :	
				J.R.N.S.	



C./Eugenio Serrano nº22
28904, Getafe Madrid
Tf. 649.891.21.36
correo: jramon@itop.es