


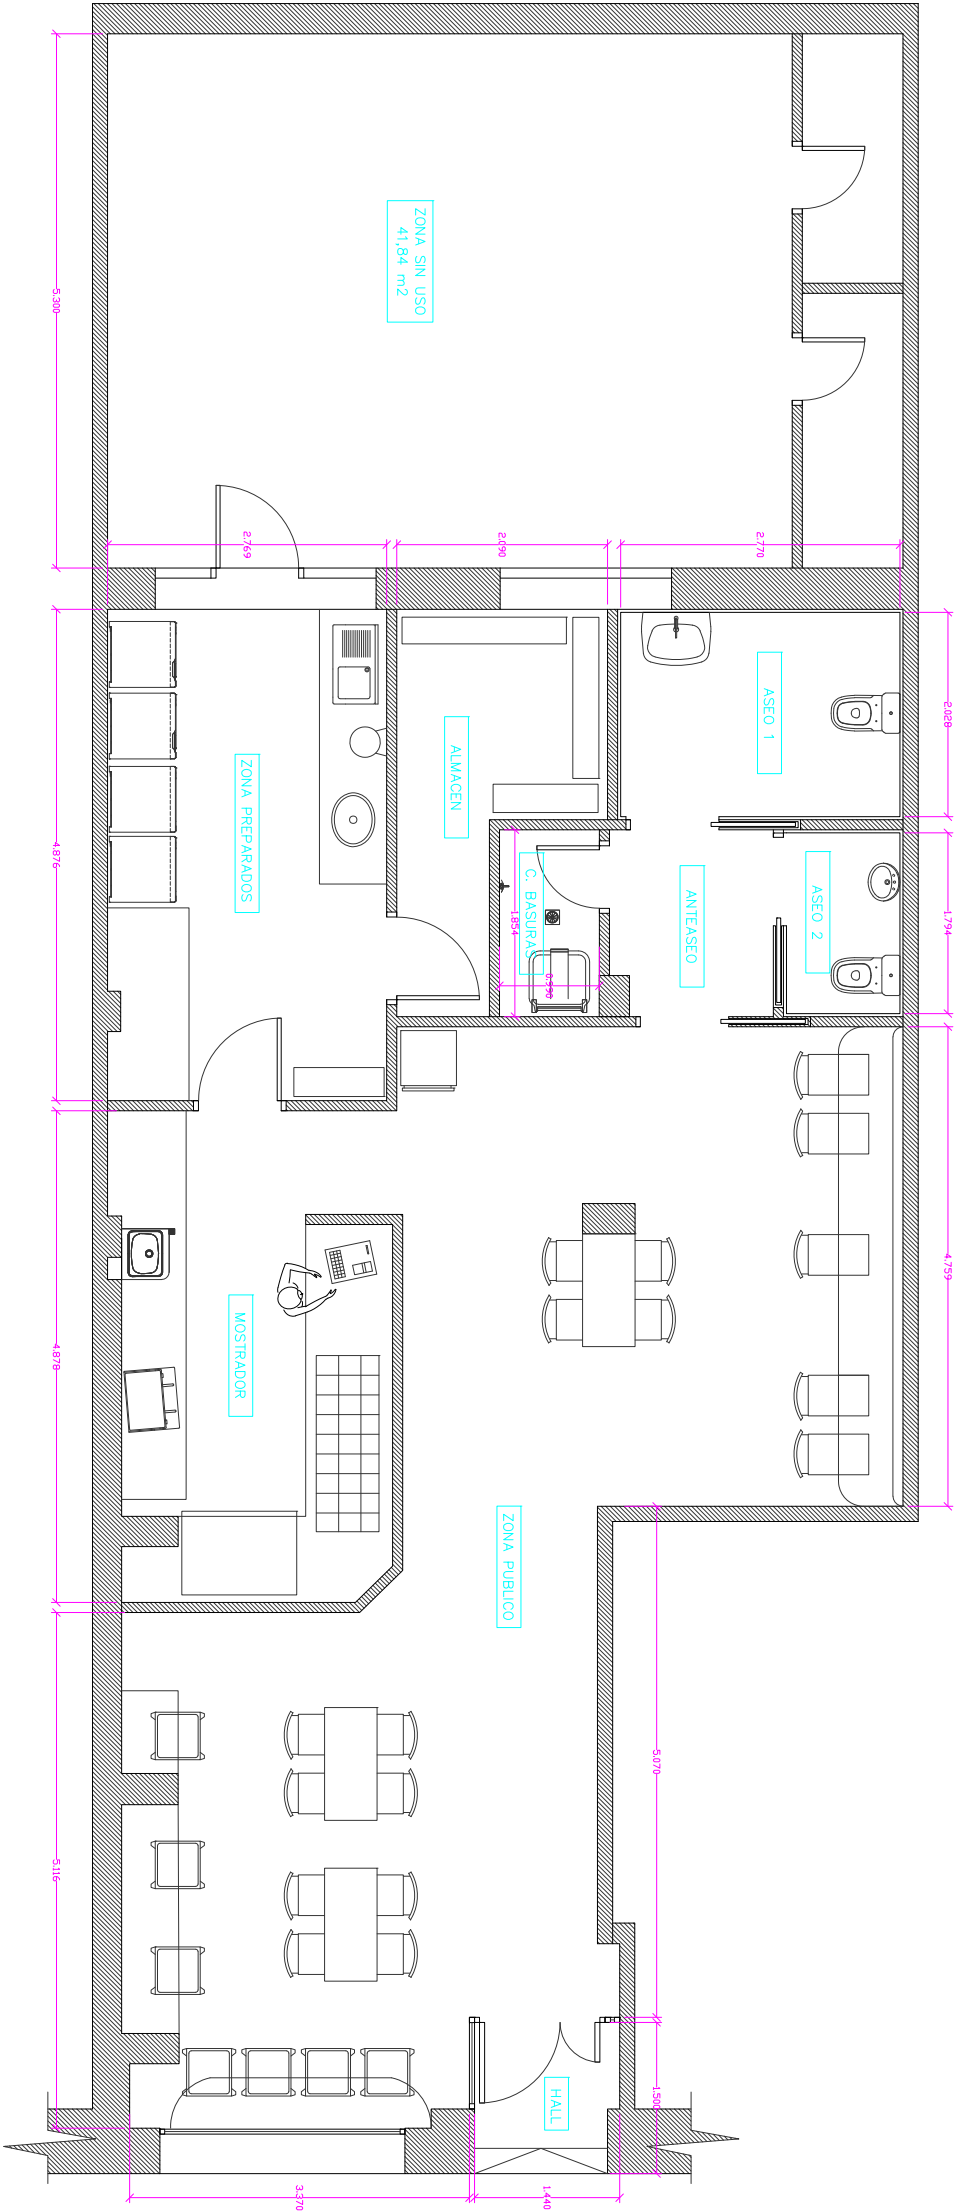

Cuadro de Superficies	
Zona Publico	48.11
Mostrador	13.10
Preparados	13.45
Cuarto Basuras	1.84
Almacen	6.16
Anteaseo	2.93
Aseo 1	5.62
Aseo 2	2.07
Hall Acceso	2.08
Total	95.35

 C./Eugenio Serrano nº22 28904 Getafe Madrid Tf. 649.89.24.36 CORREO: info@ingen.com	LA PROPIEDAD :		BRISA HEAD SPA		ARCHIVO N.º:	0001		
	SITUACIÓN :					Calle DOCTORES CASTROVIEJO, 34 - LOGROÑO		
	PROYECTO DE:				ACTIVIDAD DE RESTAURANTE COMIDA RAPIDA		PLANO N.º:	3
	EL INGENIERO TÉCNICO		ESCALA : 1 :50		PLANO			
FECHA : JUL-25		DISTRIBUCION REFORMADO						
AUTOR:		Jose Ramón Nava Santiago Ingeniero Técnico de Obras Públicas						
ANULADO POR :		ANULA A :		DIBUJADO POR :				
				J.R.N.S.				