


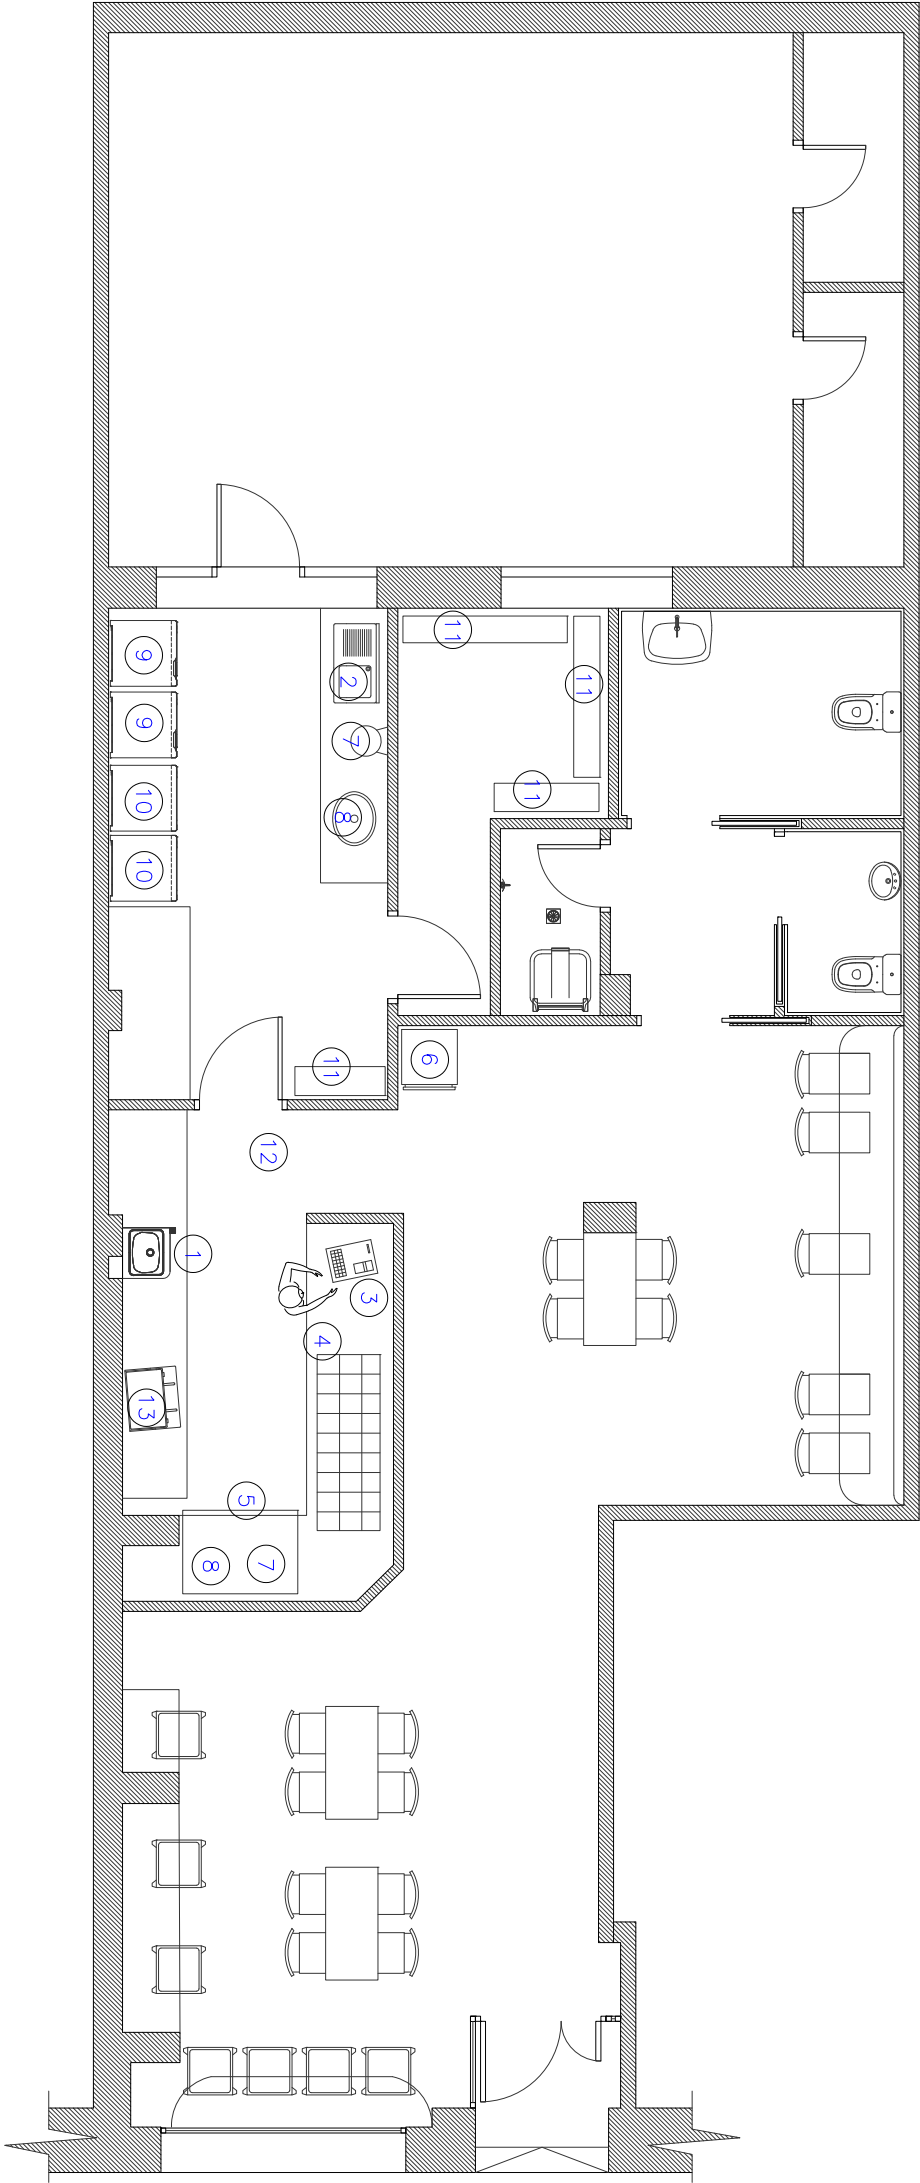

- 1

LAVAMANOS ACCIONAMIENTO NO MANUAL
- 2

PILA DE UN SENO
- 3

CAJA REGISTRADORA
- 4

MAQUINA HIELO
- 5

BOTELLERO
- 6

NEVERA BEBIDAS
- 7

TERMO
- 8

ARROCERA
- 9

ARMARIO FRIGORIFICO
- 10

CONGELADOR
- 11

ESTANTERIAS/ARMARIOS
- 12

ATRAPA INSECTOS
- 13

CAFETERA

LA PROPIEDAD:		BRISA HEAD SPA		ARCHIVO N.º:
				0001
SITUACIÓN:				
Calle DOCTORES CASTROVIEJO, 34 - LOGROÑO				
PROYECTO DE:		ACTIVIDAD DE RESTAURANTE COMIDA RAPIDA		PLANO N.º:
				4
ESCALA:		PLANO		
1/50				
FECHA:		DOTACIONES		
JUL-25				
AUTOR:		Jose Ramón Nava Sariego Ingeniero Técnico de Obras Públicas		
COLEG. N.º:		10260		
ANULADO POR:		ANULA A:		DIBUJADO POR:
				J.R.N.S.



Ingenieros

Serrano

C./Eugenio Serrano nº22

28904, Getafe Madrid

Tf. 649.89.24.36

Correo: info@serrano.com