


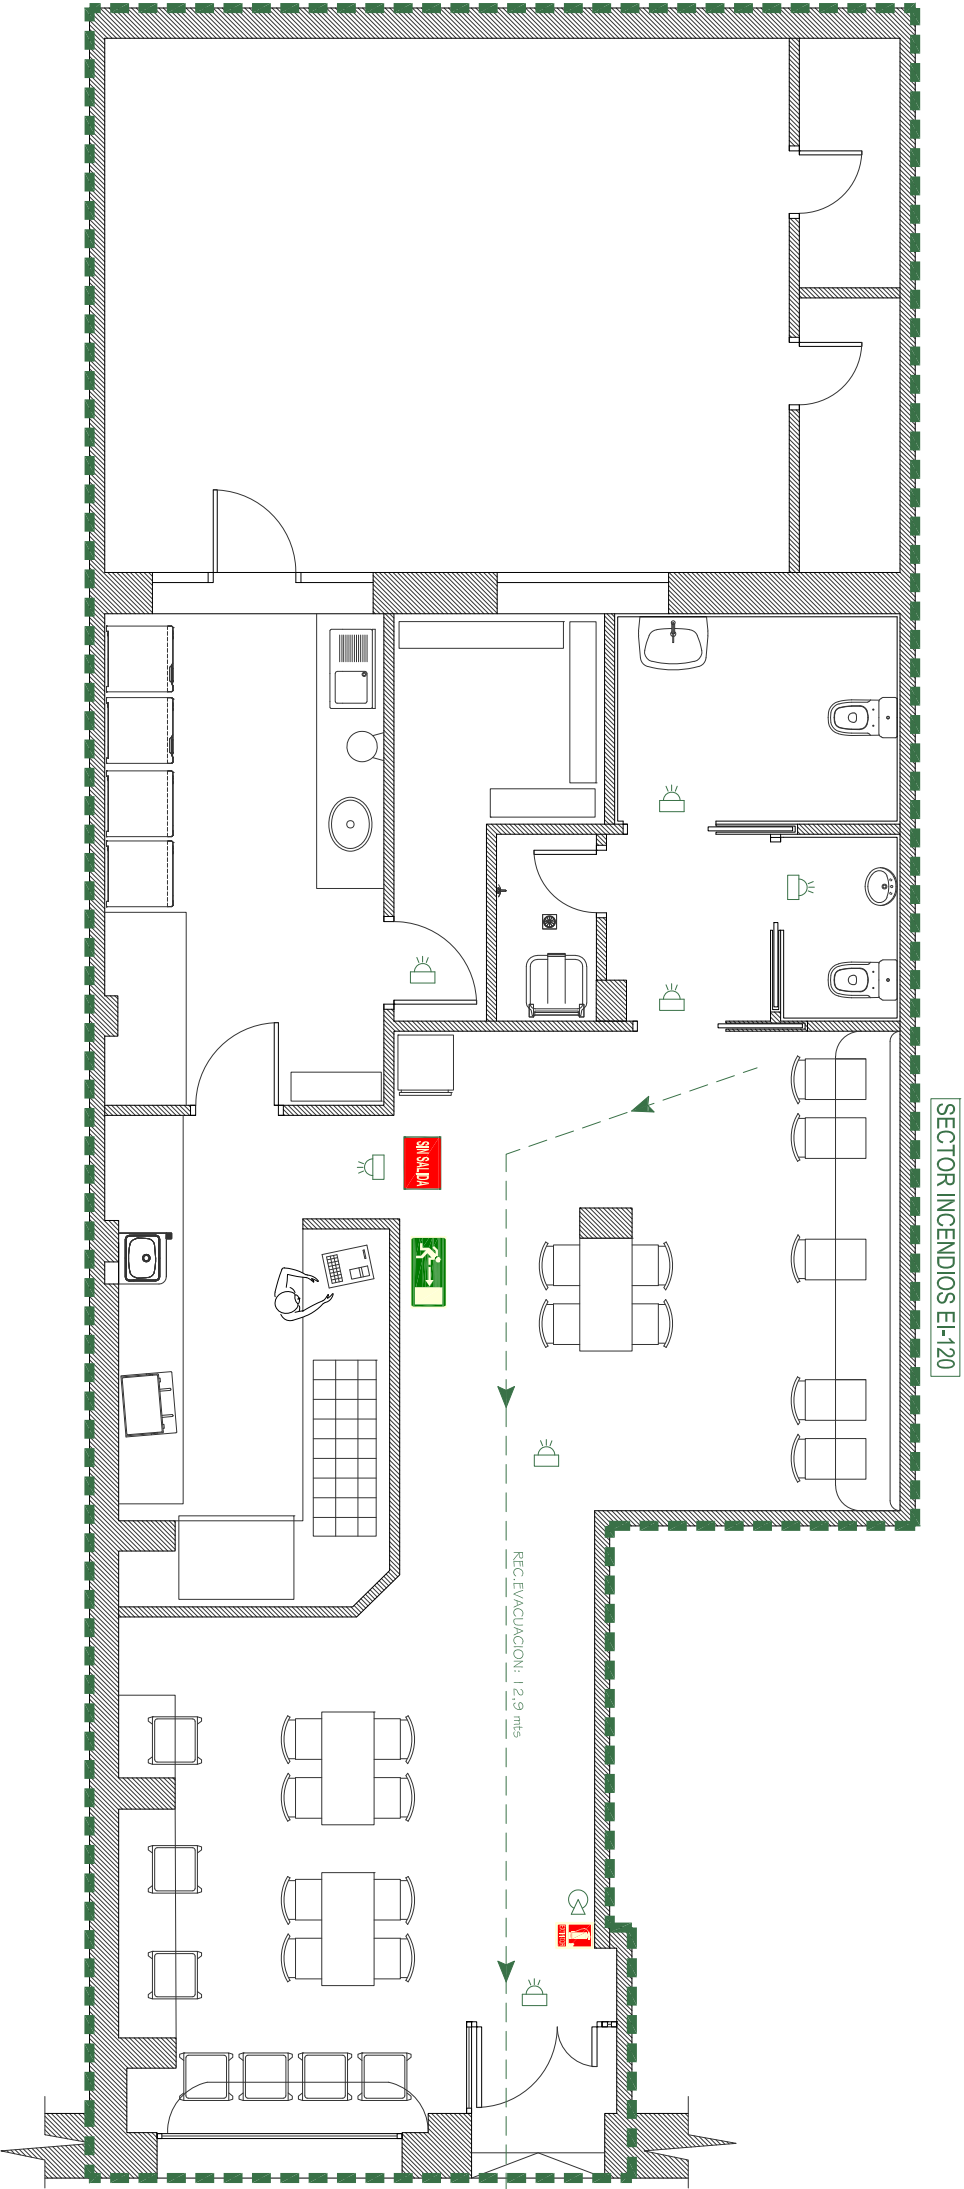

SECTOR INCENDIOS EI-120

LEYENDA C.P.I.

☉	DETECTOR DE HUMOS	0 ud
▽	DETECTOR TERMOCUOCIMETRICO ACTIVADOR ELECTROMANES	0 ud
⊙	DETECTOR DE CO	0 ud
Ⓜ	BOCA INCENDIOS EQUIPADA, B.I.E. 45 mm	0 ud
☒	EXTINTOR DE POLVO POLVALENTE 6 Kg (21A-113B)	1 ud
⬮	EXTINTOR DE CO2 5 Kg (21A-55B)	1 ud
➡	SALIDA AL EXTERIOR	1 ud
A	PULSADOR DE ALARMA	0 ud
📢	SIRENA DE ALARMA	0 ud
➡	RECORRIDO DE EVACUACION	

NOTA:-
*El alumbrado de emergencia permanecerá iluminado incluso en caso de fallo.
*Las señales de PCI son conforme a la UNE 23033-1

L.A PROPIEDAD:		BRISA HEAD SPA		ARCHIVO Nº:	0001
SITUACIÓN:		Calle DOCTORES CASTROVIEJO, 34 - LOGROÑO			
PROYECTO DE:		ACTIVIDAD DE RESTAURANTE COMIDA RAPIDA		PLANO Nº:	5
EL INGENIERO TÉCNICO		ESCALA:		PLANO	
		1/50			
		FECHA:			
		JUL-25			
AUTOR:		Jose Ramón Nava Sariego		COLLEG. Nº:	
ANULADO POR:		Ingeniero Técnico de Obras Públicas		10260	
ANULA A:				DIBUJADO POR:	
				J.R.N.S.	



C./Fuente Serrano nº22
28904, Getafe Madrid
Tf. 649.89.24.36
Correo: jralto@gmail.com