


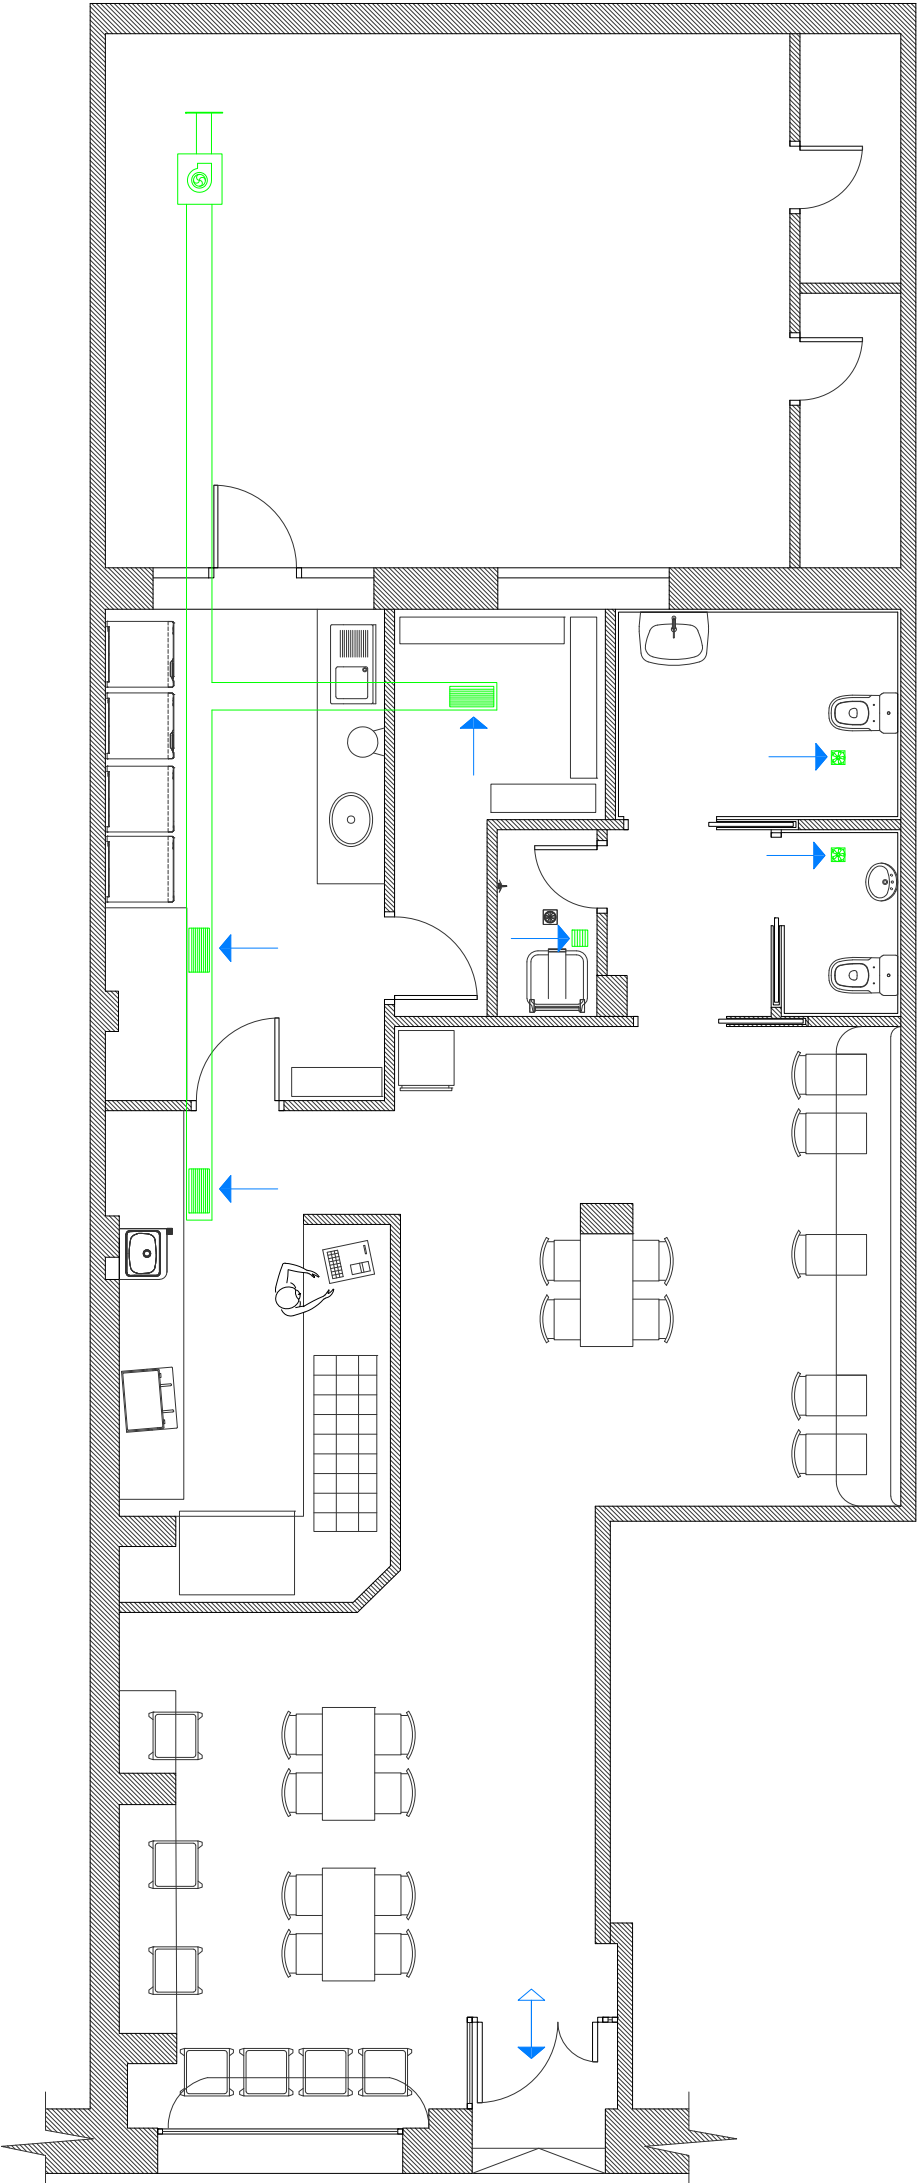

LEYENDA DE VENTILACIÓN

|  |                        |
|--|------------------------|
|  | ABERTURA MIXTA         |
|  | ABERTURA DE ADMISIÓN   |
|  | ABERTURA DE EXTRACCIÓN |
|  | REJILLA SHUNT          |
|  | ABERTURA DE PASO       |

|                                                                                                |  |                                                                |  |                     |      |
|------------------------------------------------------------------------------------------------|--|----------------------------------------------------------------|--|---------------------|------|
| LA PROPIEDAD:                                                                                  |  | BRISA HEAD SPA                                                 |  | ARCHIVO N°:         | 0001 |
| SITUACIÓN:                                                                                     |  |                                                                |  |                     |      |
| Calle DOCTORES CASTROVIEJO, 34 - LOGROÑO                                                       |  |                                                                |  |                     |      |
| PROYECTO DE:                                                                                   |  | ACTIVIDAD DE RESTAURANTE COMIDA RAPIDA                         |  | PLANO N°:           | 6    |
| EL INGENIERO TÉCNICO                                                                           |  |                                                                |  |                     |      |
| ESCALA:                                                                                        |  | 1/50                                                           |  | PLANO               |      |
| FECHA:                                                                                         |  | JUL-25                                                         |  | VENTILACION         |      |
| AUTOR:                                                                                         |  | Jose Ramón Nava Sariego<br>Ingeniero Técnico de Obras Públicas |  | COLEG. N°:<br>10260 |      |
| ANULADO POR:                                                                                   |  | ANULA A:                                                       |  | DIBUJADO POR:       |      |
| C./Eugenio Serrano n°22<br>28904 Getafe Madrid<br>Tf. 649.89.24.36<br>CORREO: jrahgo@medic.com |  |                                                                |  | J.R.N.S.            |      |