



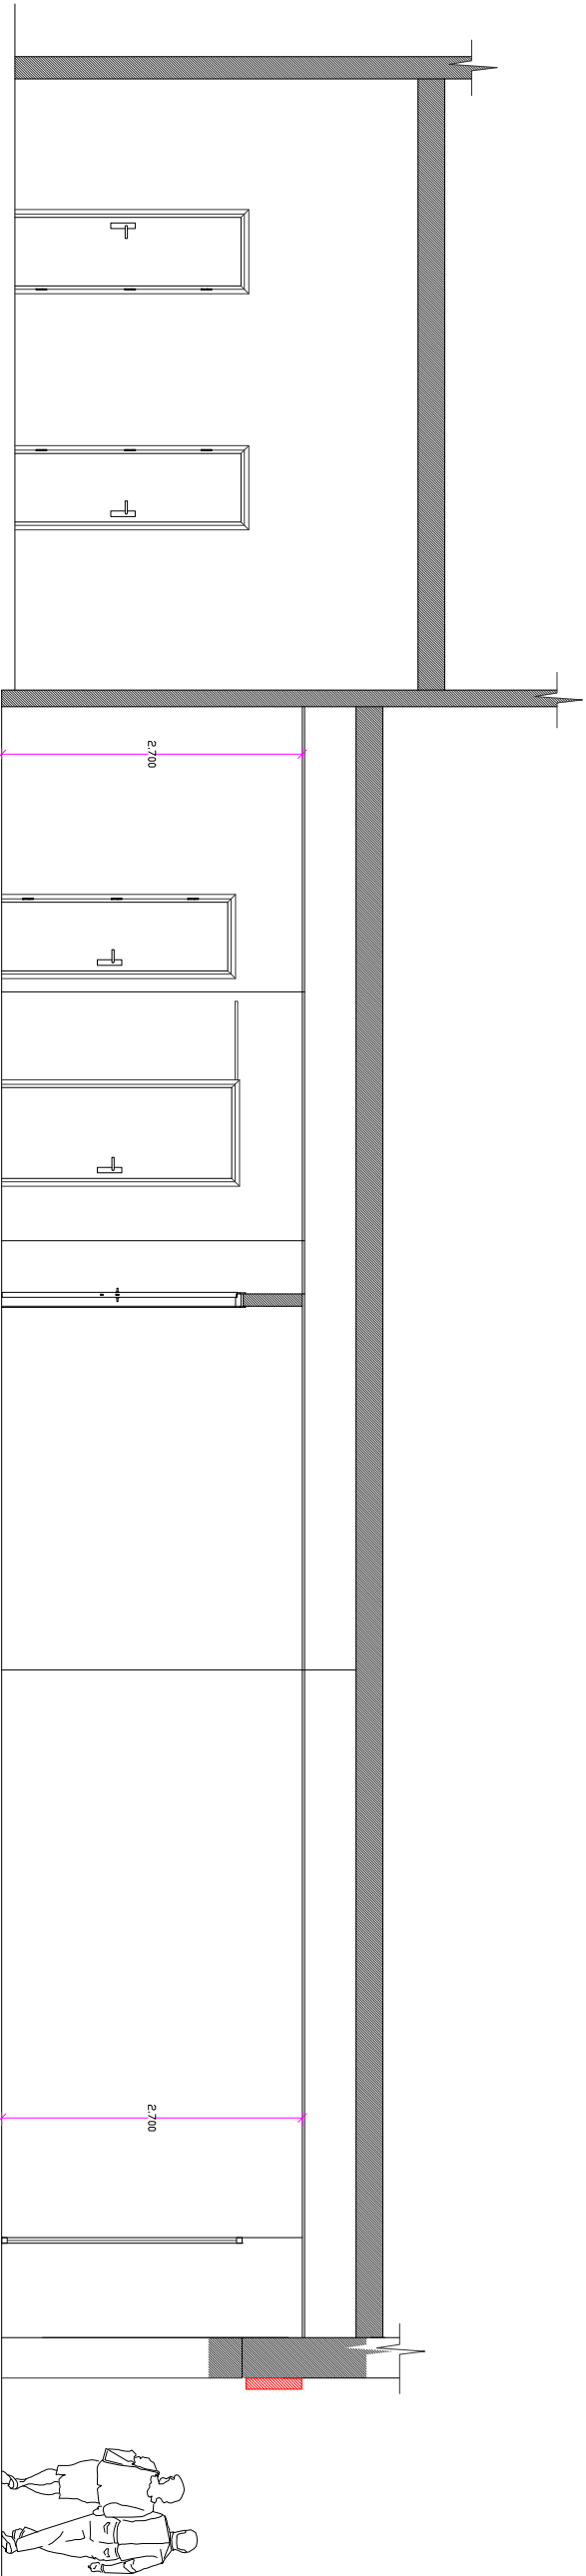

LA PROPIEDAD :		BRISA HEAD SPA		ARCHIVO N°:
SITUACION :		Calle DOCTORES CASTROVIEJO, 34 - LOGROÑO		0001
PROYECTO DE:		ACTIVIDAD DE RESTAURANTE COMIDA RAPIDA		PLANO N°:
ESCALA :		PLANO		7
1/50				
FECHA :		ALZADOS		
JUL-25				
AUTOR:		Jose Ramón Nava Santiago Ingeniero Técnico de Obras Públicas		COLEG. N°:
ANULADO POR :		ANULA A :		10260
DIBUJADO POR :		J.R.N.S.		
 INGENIERO TÉCNICO DE OBRAS PÚBLICAS C./Eugenio Serrano, nº22 28904, Getafe Madrid TF. 649.889.24.36 COORDEN. jnava@ipm.com				

ALZADOS

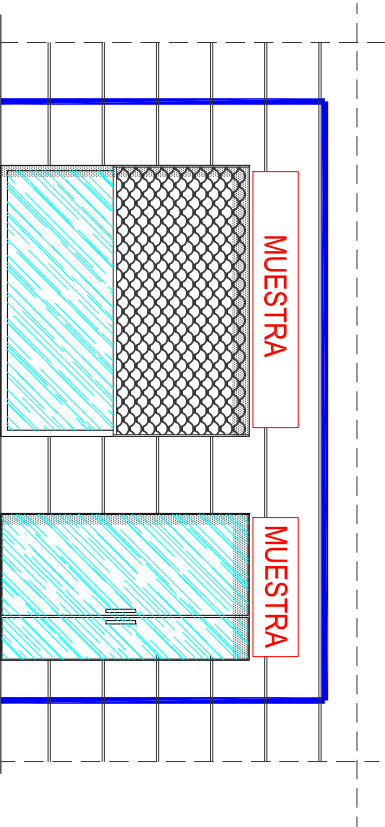

C./Eugenio Serrano nº22
28904, Getafe Madrid
Tf. 649.891.21.36
correo: jramon@ipn.es