


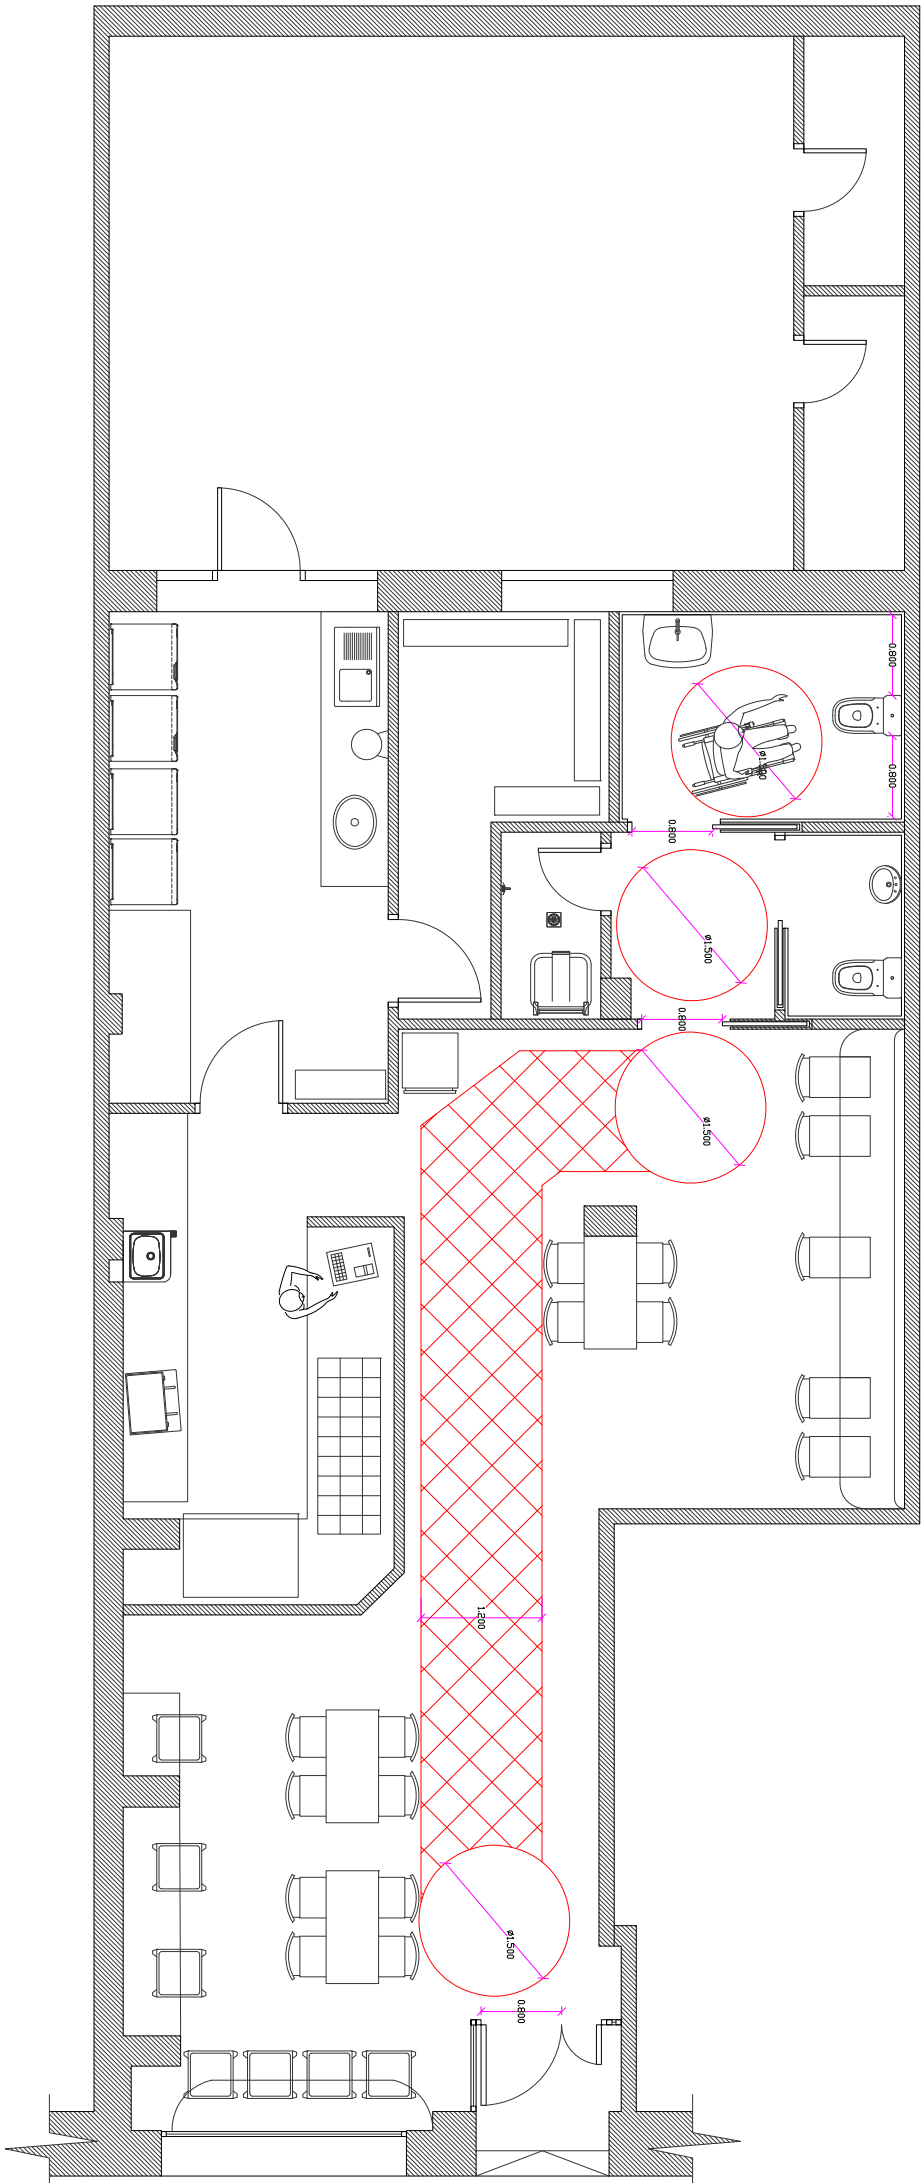

LA PROPIEDAD :		BRISA HEAD SPA		ARCHIVO N°:	
SITUACION :		Calle DOCTORES CASTROVIEJO, 34 - LOGROÑO		0001	
PROYECTO DE:		ACTIVIDAD DE RESTAURANTE COMIDA RAPIDA		PLANO N°:	
EL INGENIERO TÉCNICO		ESCALA :		8	
		1/50		PLANO	
FECHA :		ACCESIBILIDAD			
JUL-25					
AUTOR:		Jose Ramón Nava Sariego		COLEG. N°:	
		Ingeniero Técnico de Obras Públicas		10260	
ANULADO POR :		ANULA A :		DIBUJADO POR :	
				J.R.N.S.	
 C/ Eugenio Sarrano n°22 28904, Getse, Madrid TF. 649.89.24.36 correo: jphoto@nmc.com					



c./Eugenio Sarrano nº22
28904, Getafe Madrid
Tf. 649.89.24.36
Correo: jrsalv@ymail.com